


**KNOLL PROMOTION
IMMOBILIÈRE**
1 rue de la Clairière
67930 BEINHEIM

Commercialisation :

**KNOLL PROMOTION
IMMOBILIÈRE**
03 88 86 49 67

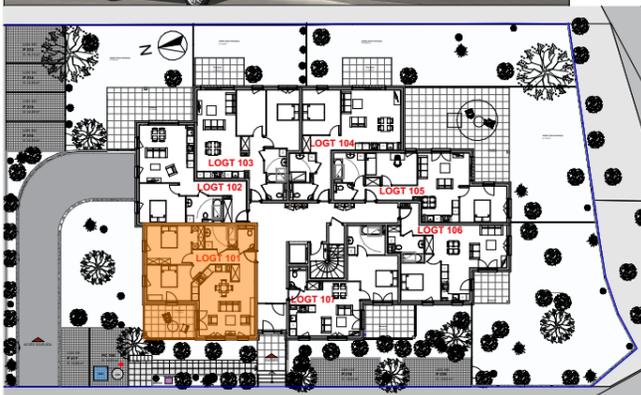

Niveau : **REZ-DE-CHAUSSÉE** **LOG 101**

Garage : **G 212** Parking : **P 317**

Propriétaire :

Modif N° Date : **29/05/2020**

LOG 101, SURFACES HABITABLES



Séjour cuisine	26,19
Chambre 1	12,57
Chambre 2	12,24
Dgt	5,55
Sdb	5,18
Entrée	4,54
WC	2,65
Dressing	1,98
Total	70,90 m²

LOG 101, SURFACES ANNEXES

G 212	20,38
P 317	12,50
Terrasse	12,36

RÉSIDENCE "BLEU HORIZON"

2 rue Stiehr Mockers 67470 SELTZ

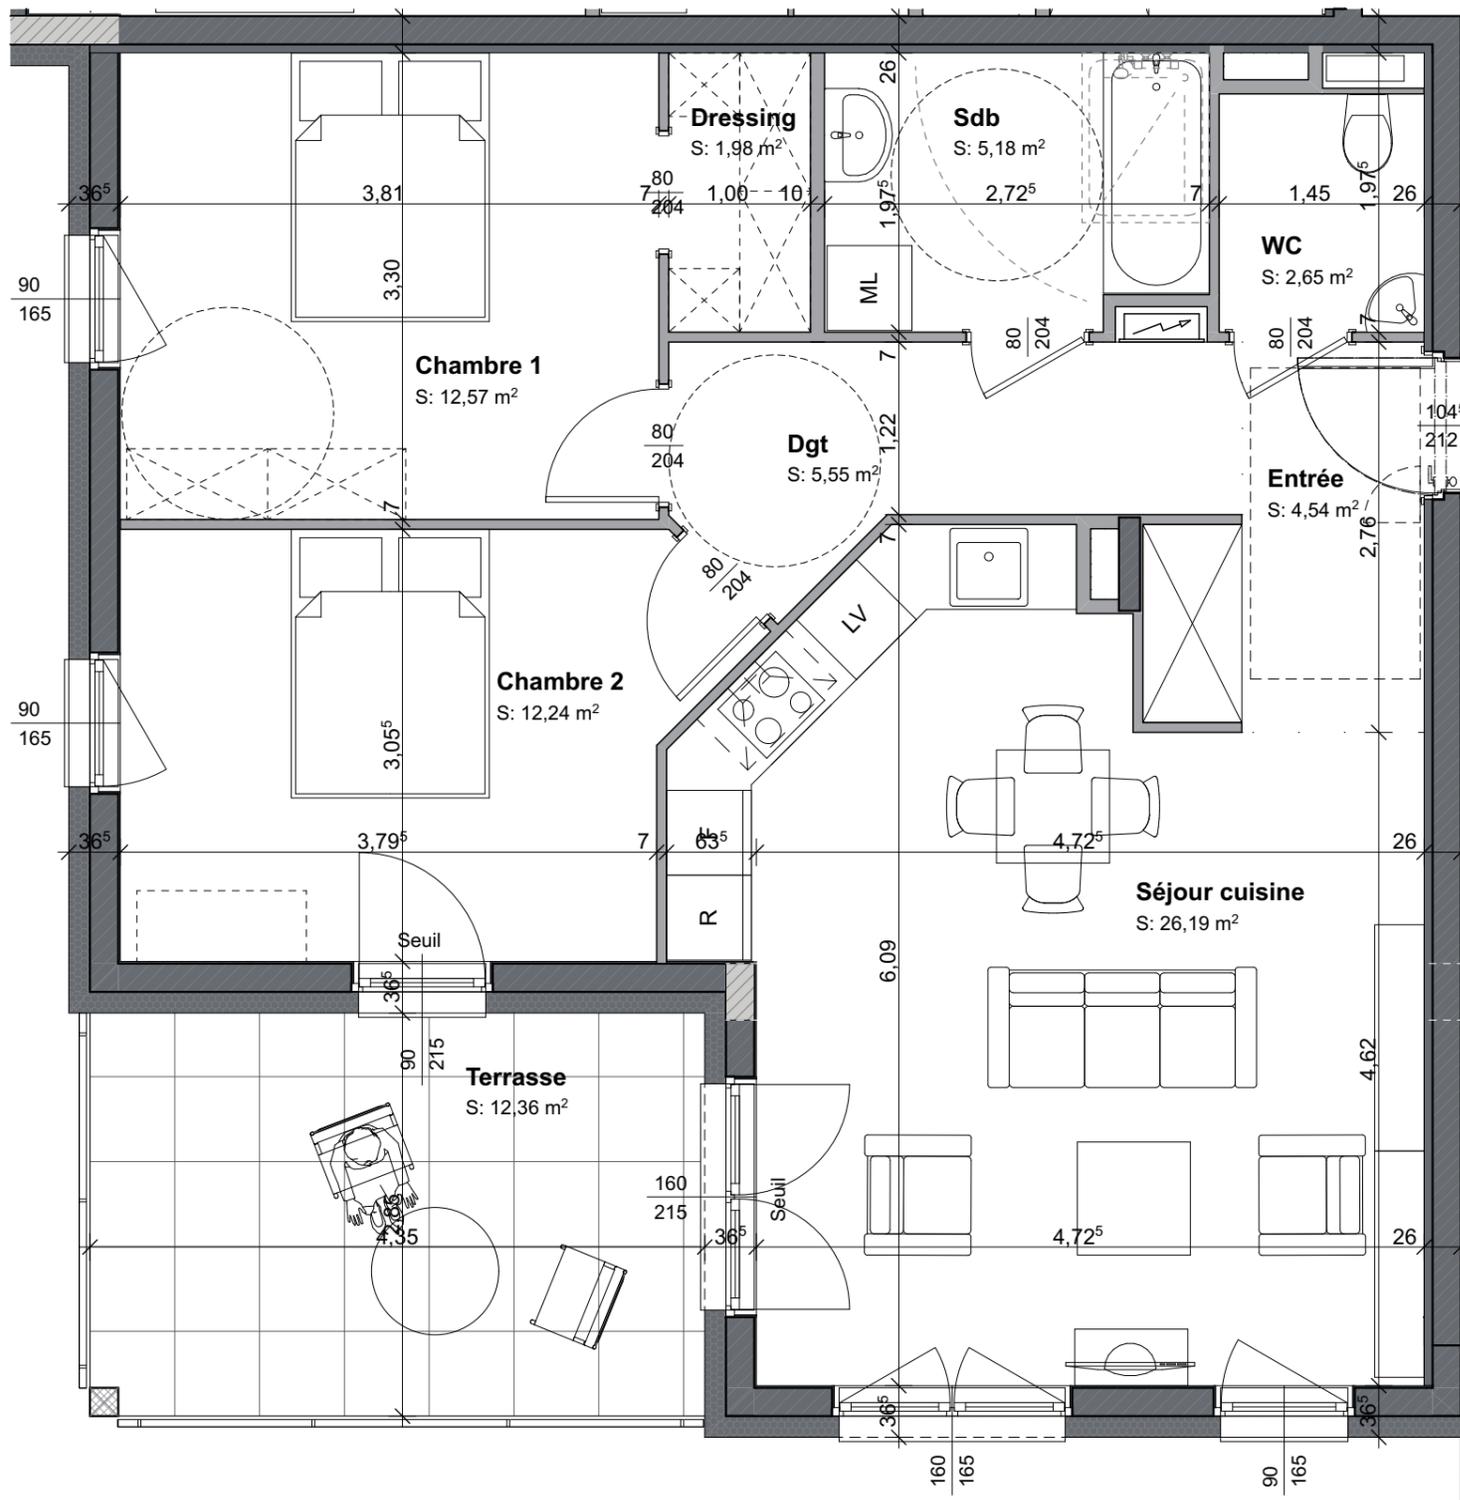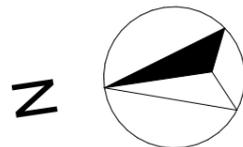

ATELIER D'ARCHITECTURE
Christian WARTER
Architecte DPLG
128 Grand'rue 67500 HAGUENAU
03 88 05 32 29 - christian.warter@wanadoo.fr

DOCUMENT ETABLI AVANT LA FIN DES ETUDES TECHNIQUES
Nota : Les plans ont été établis dans le respect des normes techniques d'accessibilité aux personnes à mobilité réduite.
Toute modification sur le plan devra respecter cette norme.
Nota : Le présent document exprime les dispositions générales de l'appartement. Des variations peuvent intervenir en fonction des contraintes techniques et réglementaires de la réalisation, tant en ce qui concerne les dimensions libres, que l'équipement. Les retombées de poutres, faux plafonds, soffites, canalisations, ne sont pas tous figurés et peuvent être modifiés pour des raisons techniques. Les éléments de mobiliers de cuisine et les implantations des équipements électriques sont présentés à titre indicatif et ne sont pas contractuels. Les éventuelles plantations dans les jardins privés ou espaces communs ne sont pas contractuelles. Les placards et rangements intérieurs sont compris dans la surface de la pièce attenante.

Echelle environ 1/50 pour une impression sur un format A3
Echelle environ 1/70 pour une impression sur un format A4