


**KNOLL PROMOTION
IMMOBILIÈRE**
**1 rue de la Clairière
67930 BEINHEIM**

Commercialisation :
**KNOLL PROMOTION
IMMOBILIÈRE**
03 88 86 49 67

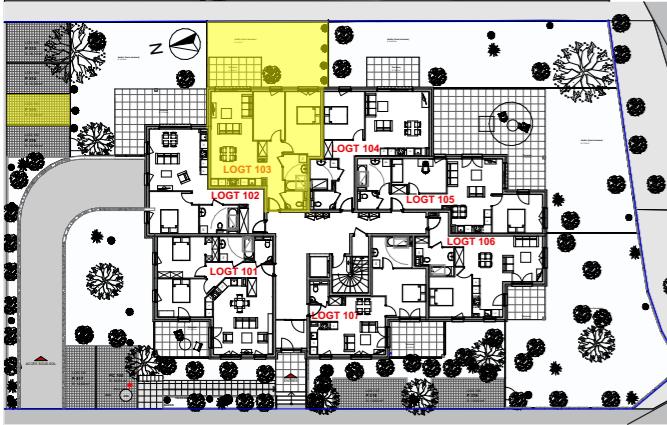

Niveau :
REZ-DE-CHAUSSEÉE LOG 103

Garage :
G 203 Parking :
P 315

Propriétaire :

Modif N° Date : **29/05/2020**

LOG 103, SURFACES HABITABLES

Séjour cuisine	27,78
Chambre 1	14,44
Chambre 2	9,74
Entrée / Dgt	7,98
Sdb	5,29
WC	2,26
	67,49 m²



LOG 103, SURFACES ANNEXES

Jardin (hors terrasse)	41,38
G 203	14,98
P 315	12,50
Terrasse	10,08

ATELIER D'ARCHITECTURE
Christian WARTER
Architecte DPLG
128 Grand'rue 67500 HAGUENAU
03 88 05 32 29 - christian.warter@wanadoo.fr

RÉSIDENCE "BLEU HORIZON"

2 rue Stiehr Mockers 67470 SELTZ

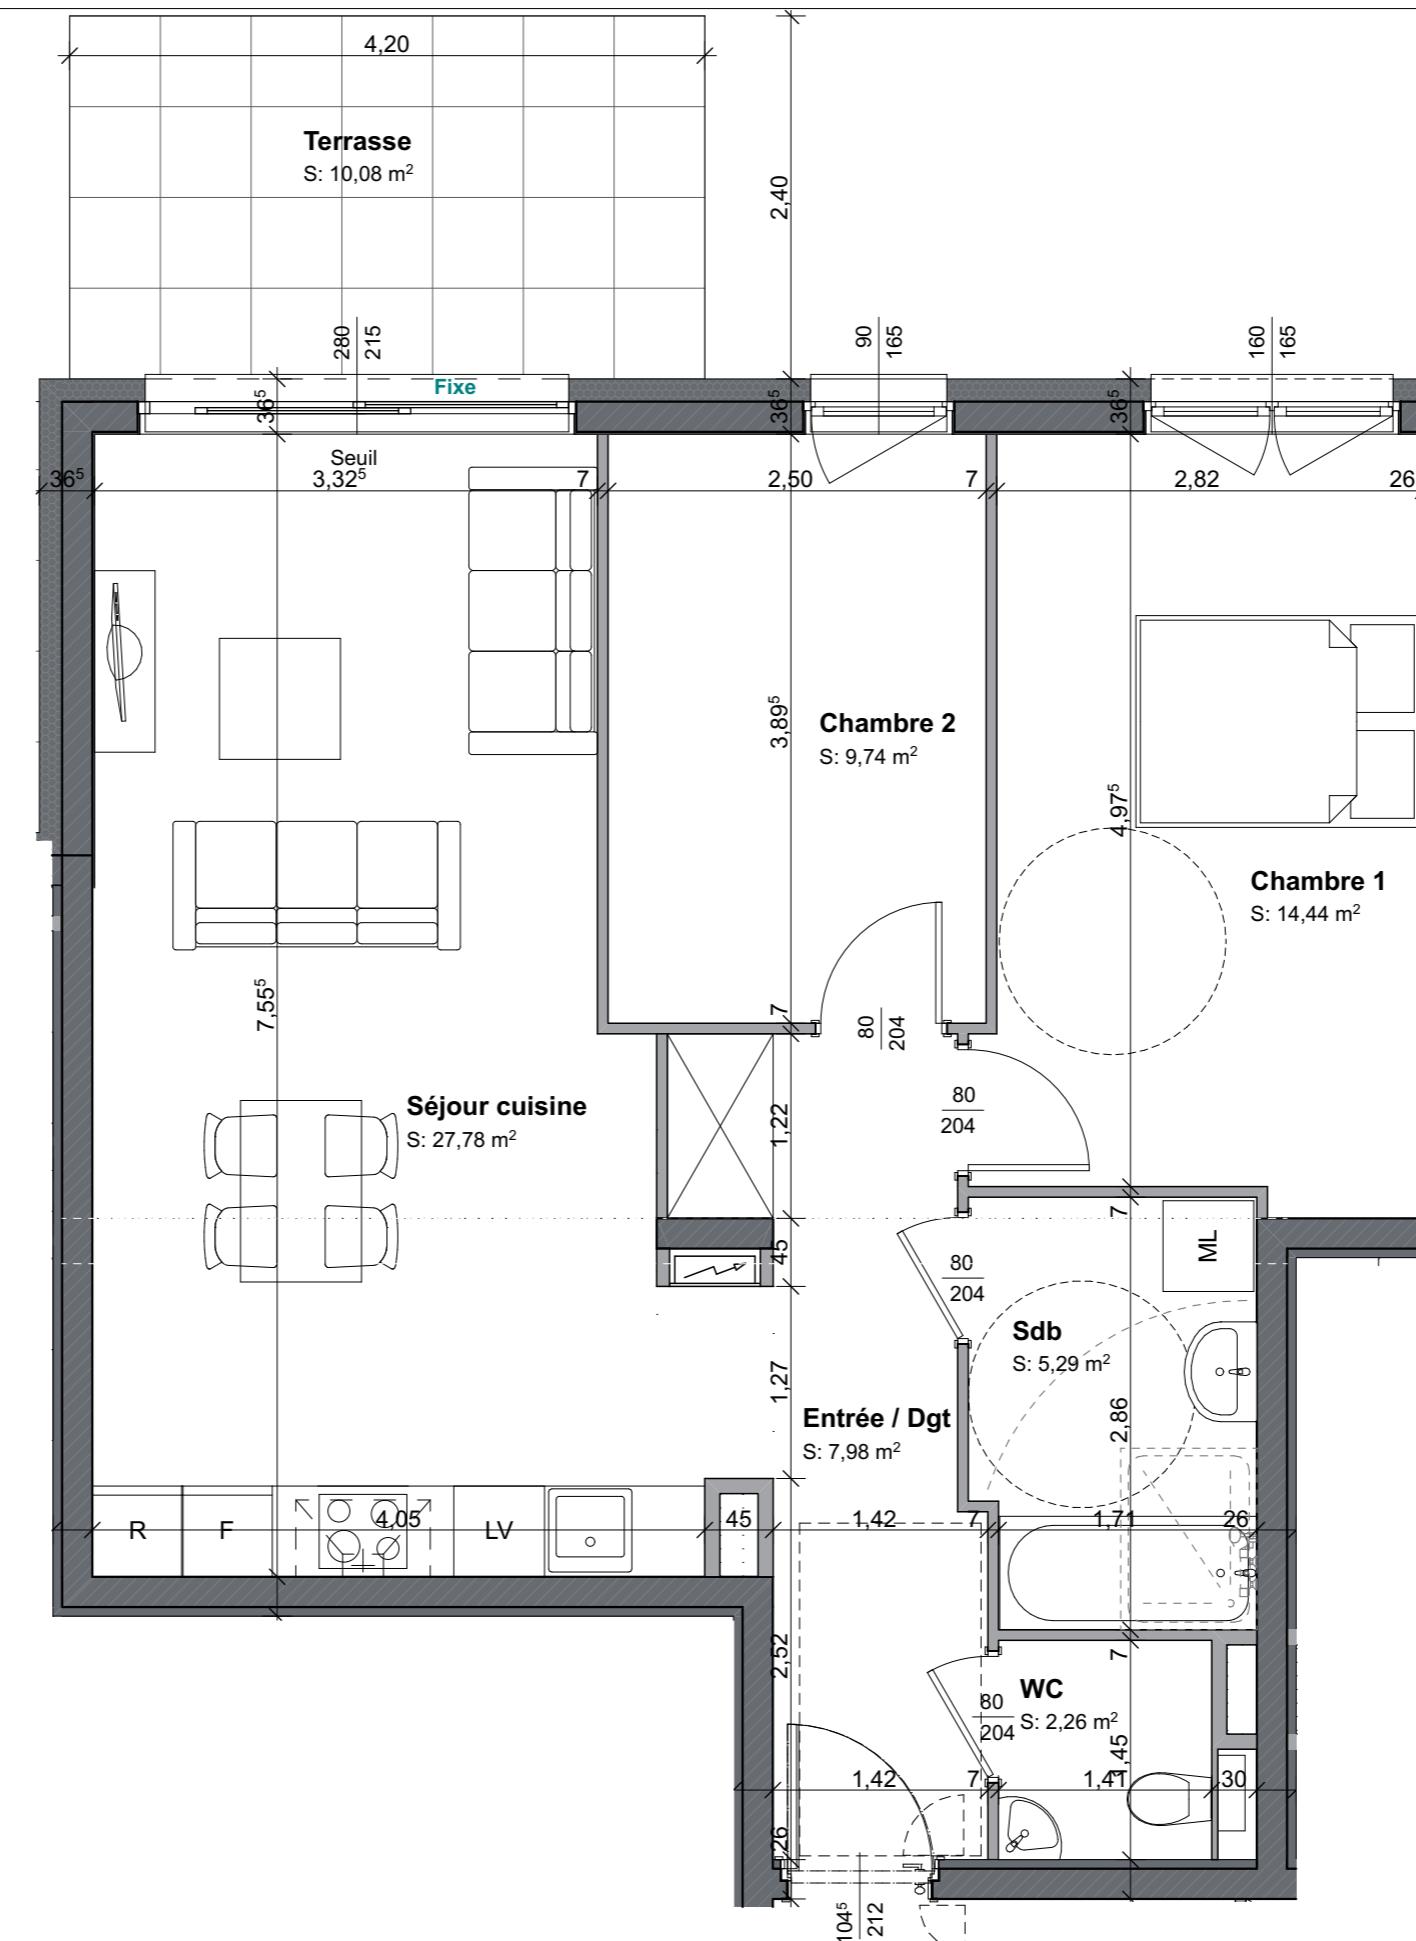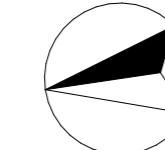


DOCUMENT ETABLIS AVANT LA FIN DES ETUDES TECHNIQUES

Nota : Les plans ont été établis dans le respect des normes techniques d'accessibilité aux personnes à mobilité réduite.

Toute modification sur le plan devra respecter cette norme.

Nota : Le présent document exprime les dispositions générales de l'appartement. Des variations peuvent intervenir en fonction des contraintes techniques et réglementaires de la réalisation, tant en ce qui concerne les dimensions libres, que l'équipement. Les retombées de poutres, faux plafonds, soffites, canalisations, ne sont pas tous figurés et peuvent être modifiés pour des raisons techniques. Les éléments de mobilier de cuisine et les implantations des équipements électriques sont présentés à titre indicatif et ne sont pas contractuels. Les éventuelles plantations dans les jardins privatifs ou espaces communs ne sont pas contractuelles. Les placards et rangements intérieurs sont compris dans la surface de la pièce attenante.

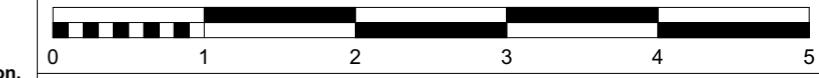

Echelle environ 1/50 pour une impression sur un format A3

Echelle environ 1/70 pour une impression sur un format A4