


KNOLL PROMOTION IMMOBILIÈRE

1 rue de la Clairière
67930 BEINHEIM

Commercialisation :

KNOLL PROMOTION
IMMOBILIÈRE
03 88 86 49 67

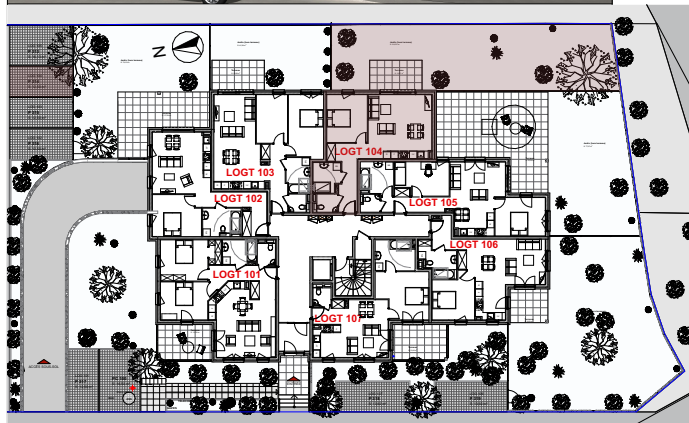

Niveau : **LOG 104**
Garage : **G 204** Parking : **P 314**
Propriétaire :

Modif N° : 29/05/2020


LOG 104, SURFACES HABITABLES

Cuisine/Salon	25,98
Chambre	12,46
Entrée / Dgt	10,14
Sdb	5,09
WC	2,65

56,32 m²

LOG 104, SURFACES ANNEXES

Jardin (hors terrasse)	114,03
G 204	14,98
P 314	12,50
Terrasse	10,08

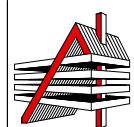



ATELIER D'ARCHITECTURE

Christian WARTER
Architecte DPLG

128 Grand'rue 67500 HAGUENAU
03 88 05 32 29 - christian.warter@wanadoo.fr

RÉSIDENCE "BLEU HORIZON"


2 rue Stiehr Mockers 67470 SELTZ

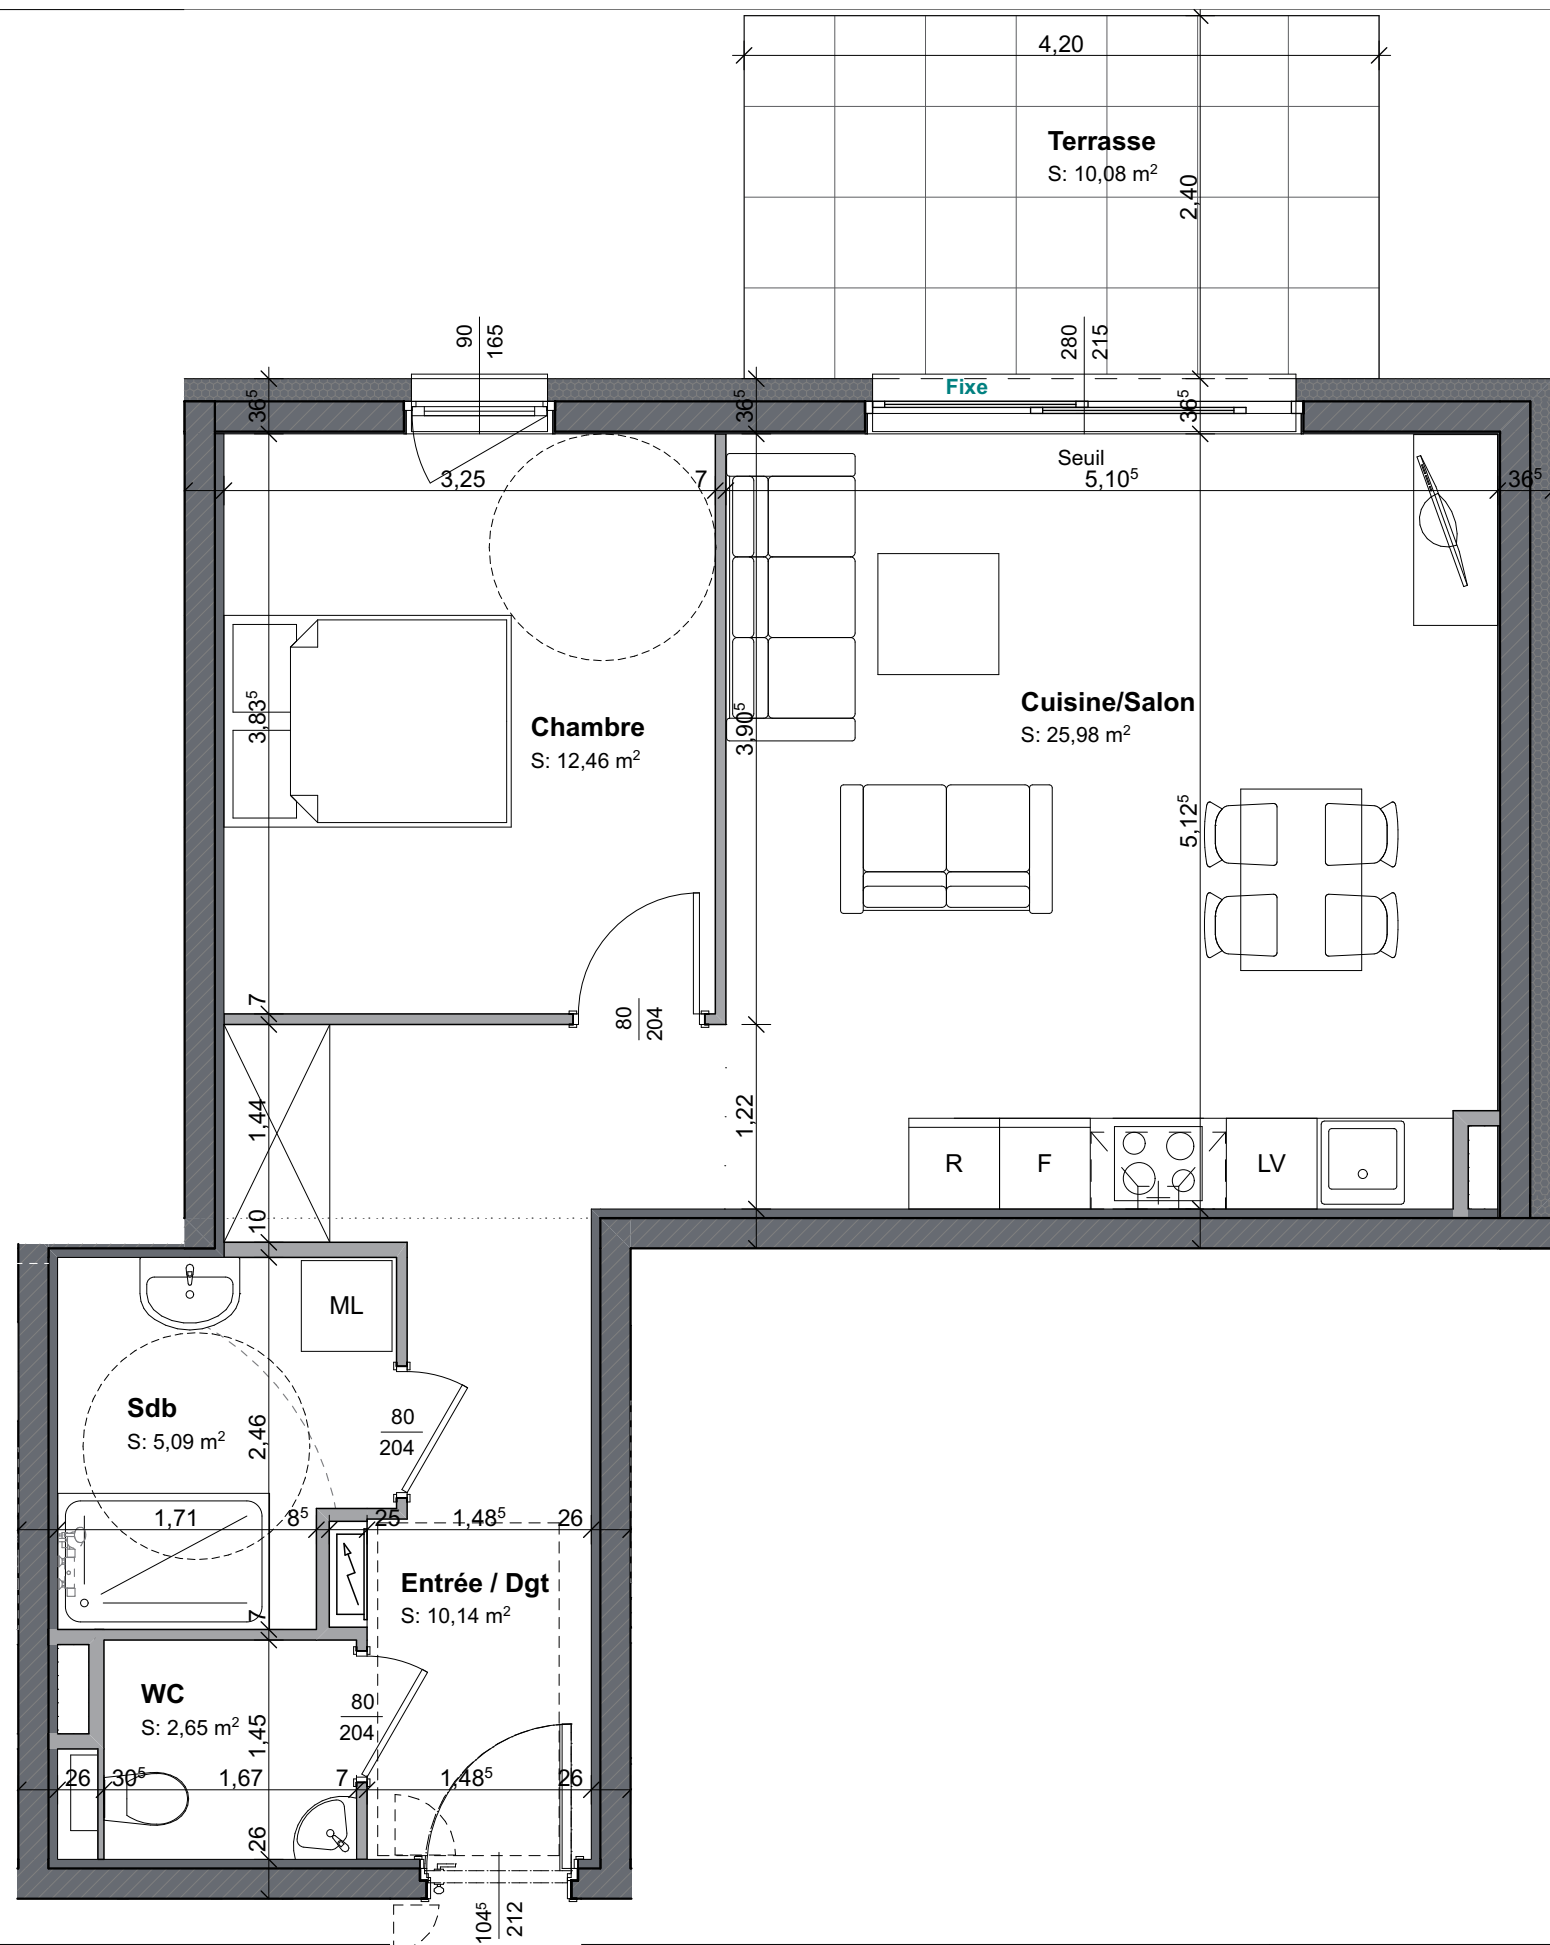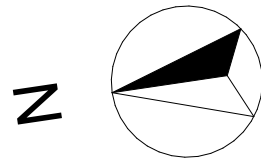

DOCUMENT ETABLI AVANT LA FIN DES ETUDES TECHNIQUES

Nota : Les plans ont été établis dans le respect des normes techniques d'accessibilité aux personnes à mobilité réduite.
Toute modification sur le plan devra respecter cette norme.

Nota : Le présent document exprime les dispositions générales de l'appartement. Des variations peuvent intervenir en fonction des contraintes techniques et réglementaires de la réalisation, tant en ce qui concerne les dimensions libres, que l'équipement. Les retombées de poutres, faux plafonds, soffites, canalisations, ne sont pas tous figurés et peuvent être modifiés pour des raisons techniques. Les éléments de mobiliers de cuisine et les implantations des équipements électriques sont présentés à titre indicatif et ne sont pas contractuels. Les éventuelles plantations dans les jardins privés ou espaces communs ne sont pas contractuelles. Les placards et rangements intérieurs sont compris dans la surface de la pièce attenante.

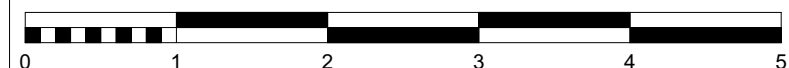

Echelle environ 1/50 pour une impression sur un format A3
Echelle environ 1/70 pour une impression sur un format A4