


KNOLL PROMOTION
IMMOBILIÈRE
1 rue de la Clairière
67930 BEINHEIM

Commercialisation :
KNOLL PROMOTION
IMMOBILIÈRE
03 88 86 49 67

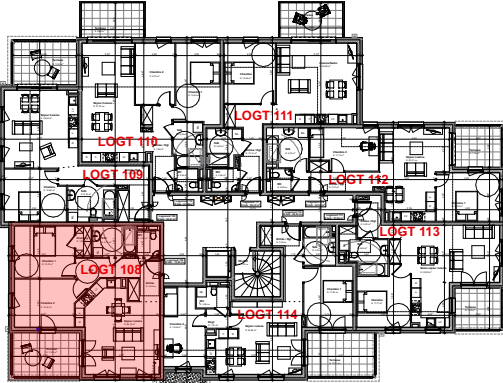



Niveau : **1er ETAGE** **LOG 108**
Garage : **G 201** Parking : **P 301**

Propriétaire :
Modif N° Date : **29/05/2020**

LOG 108, SURFACES HABITABLES	
Séjour cuisine	26,19
Chambre 1	12,57
Chambre 2	12,24
Dgt	5,55
Sdb	5,18
Entrée	4,54
WC	2,65
Dressing	1,98
70,90 m²	
LOG 108, SURFACES ANNEXES	
G 201	21,32
P 301	12,50
Balcon	11,81

ATELIER D'ARCHITECTURE
Christian WARTER
Architecte DPLG
128 Grand'rue 67500 HAGUENAU
03 88 05 32 29 - christian.warter@wanadoo.fr

RÉSIDENCE "BLEU HORIZON"
2 rue Stiehr Mockers 67470 SELTZ

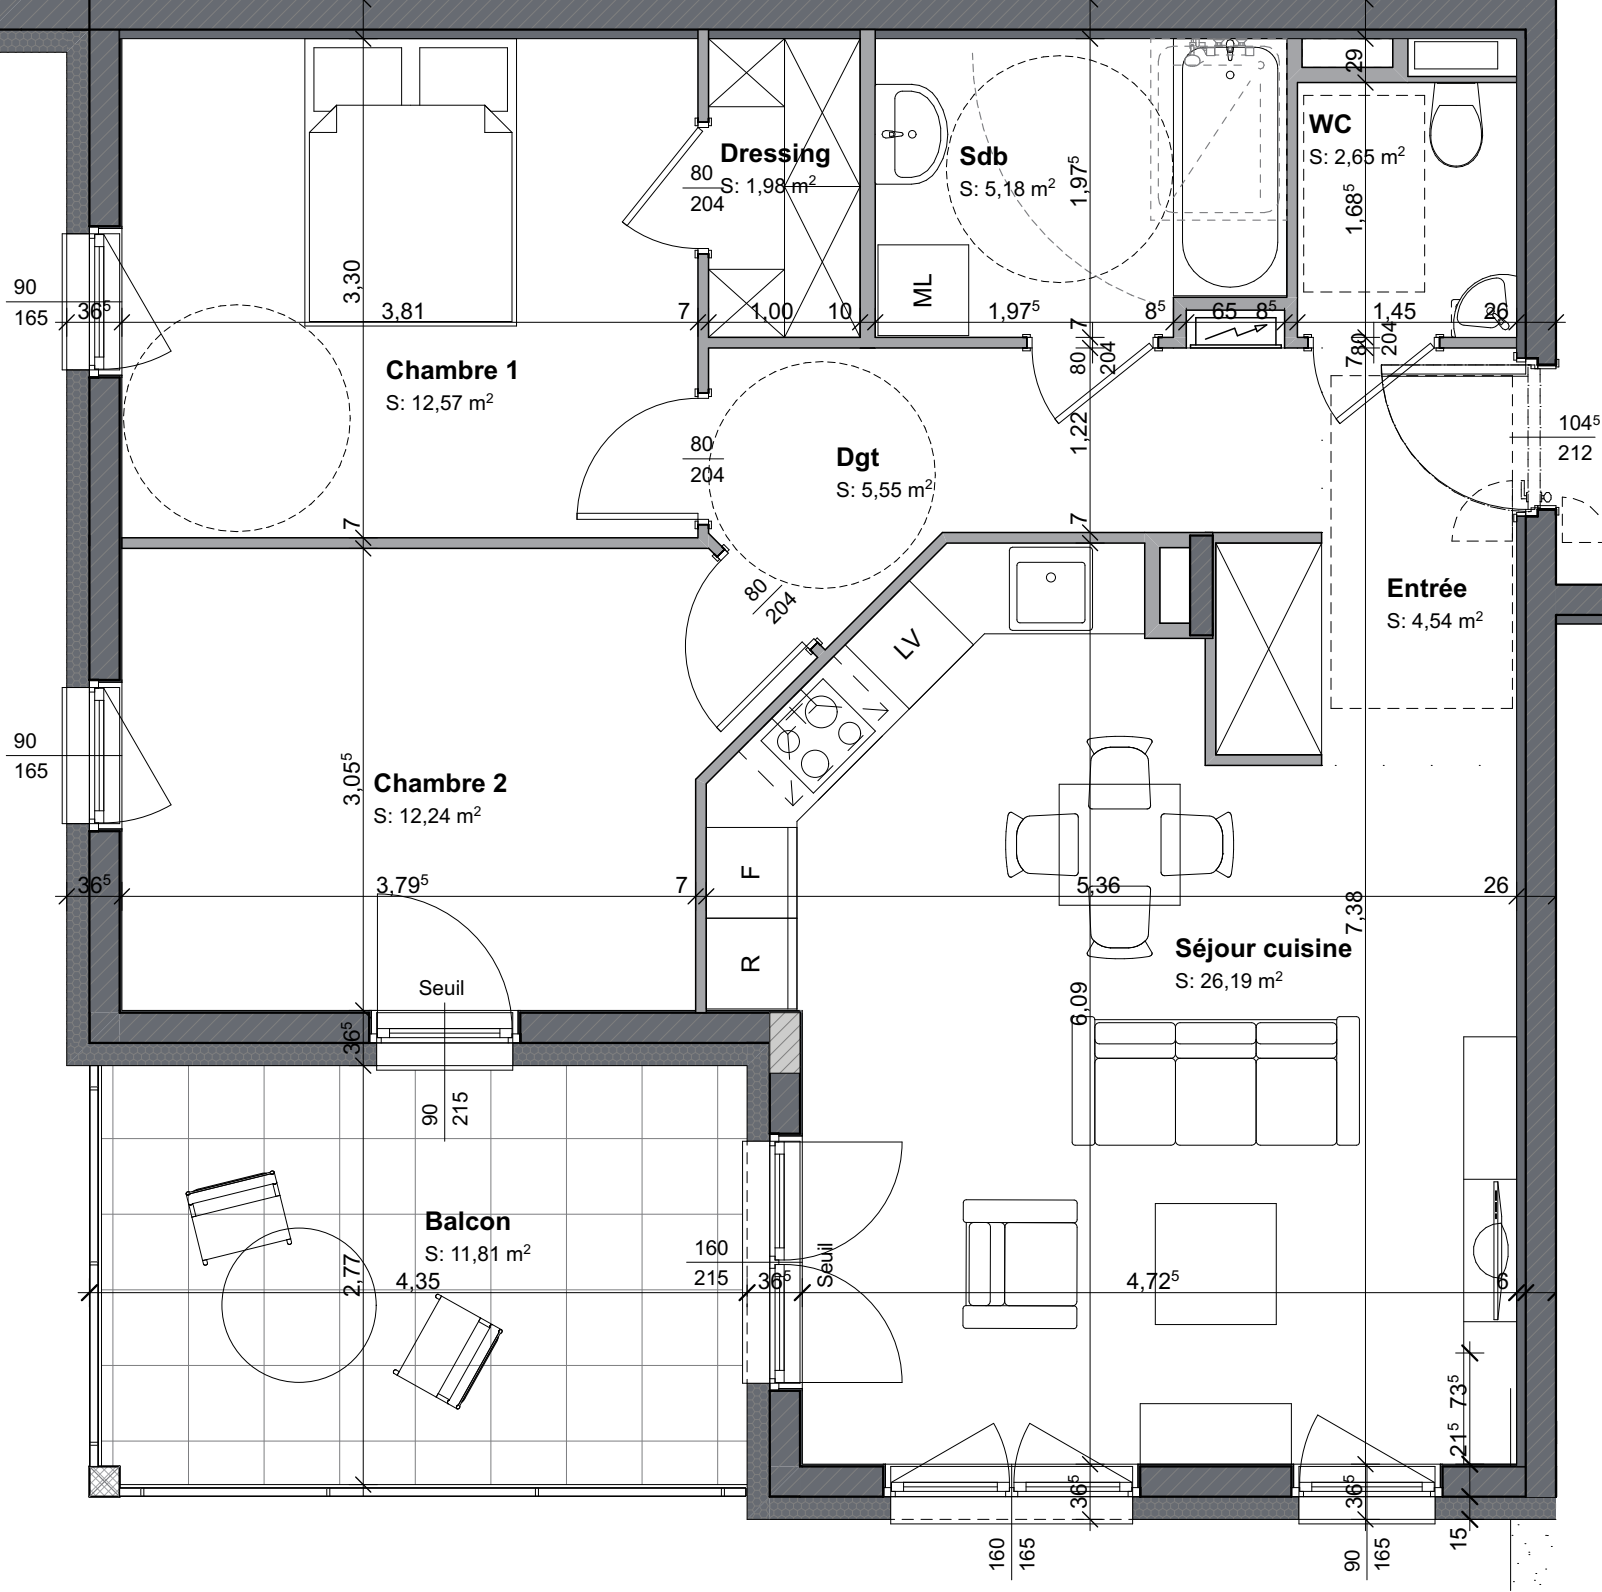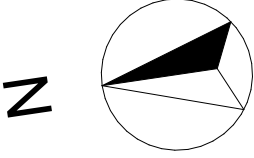

DOCUMENT ETABLI AVANT LA FIN DES ETUDES TECHNIQUES
Nota : Les plans ont été établis dans le respect des normes techniques d'accessibilité aux personnes à mobilité réduite.
Toute modification sur le plan devra respecter cette norme.
Nota : Le présent document exprime les dispositions générales de l'appartement. Des variations peuvent intervenir en fonction des contraintes techniques et réglementaires de la réalisation, tant en ce qui concerne les dimensions libres, que l'équipement. Les retombées de poutres, faux plafonds, soffites, canalisations, ne sont pas tous figurés et peuvent être modifiés pour des raisons techniques. Les éléments de mobiliers de cuisine et les implantations des équipements électriques sont présentés à titre indicatif et ne sont pas contractuels. Les éventuelles plantations dans les jardins privatifs ou espaces communs ne sont pas contractuelles. Les placards et rangements intérieurs sont compris dans la surface de la pièce attenante.

