

SARL DE LA MODER
1 RUE DE LA
CLAIRIERE
67930 BEINHEIM


Commercialisation :

KNOLL

PROMOTION

IMMOBILIÈRE

03 88 86 49 67

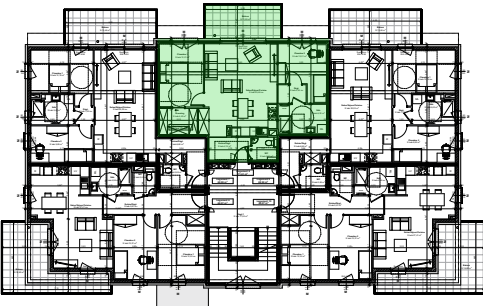

Niveau :

1er ETAGE

LOG 8

Garage :

G 105

Parking :

P 204

Propriétaire :

M. et Mme

Modif N°

Date :

LOG 8, SURFACES HABITABLES	
Salon/Séjour/Cuisine	29,46
Chambre 1	12,21
Chambre 2	10,21
Sdb	6,30
Dressing	4,43
Entrée/Dégt.	4,14
WC	2,51
Dégt.	2,34
	71,60 m²
LOG 8, SURFACES ANNEXES	
Garage 105	15,35
P 204	12,50
Balcon	11,00

ATELIER D'ARCHITECTURE

Christian WARTER


ARCHITECTE D.P.L.G.

128, Grand'Rue 67500 HAGUENAU
Tél. 03 88 05 32 29 - christian.warter@wanadoo.fr


"LE PANORAMIQUE"

ROUTE DE STRASBOURG 67470 SELTZ

02/09/2022

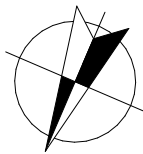

N

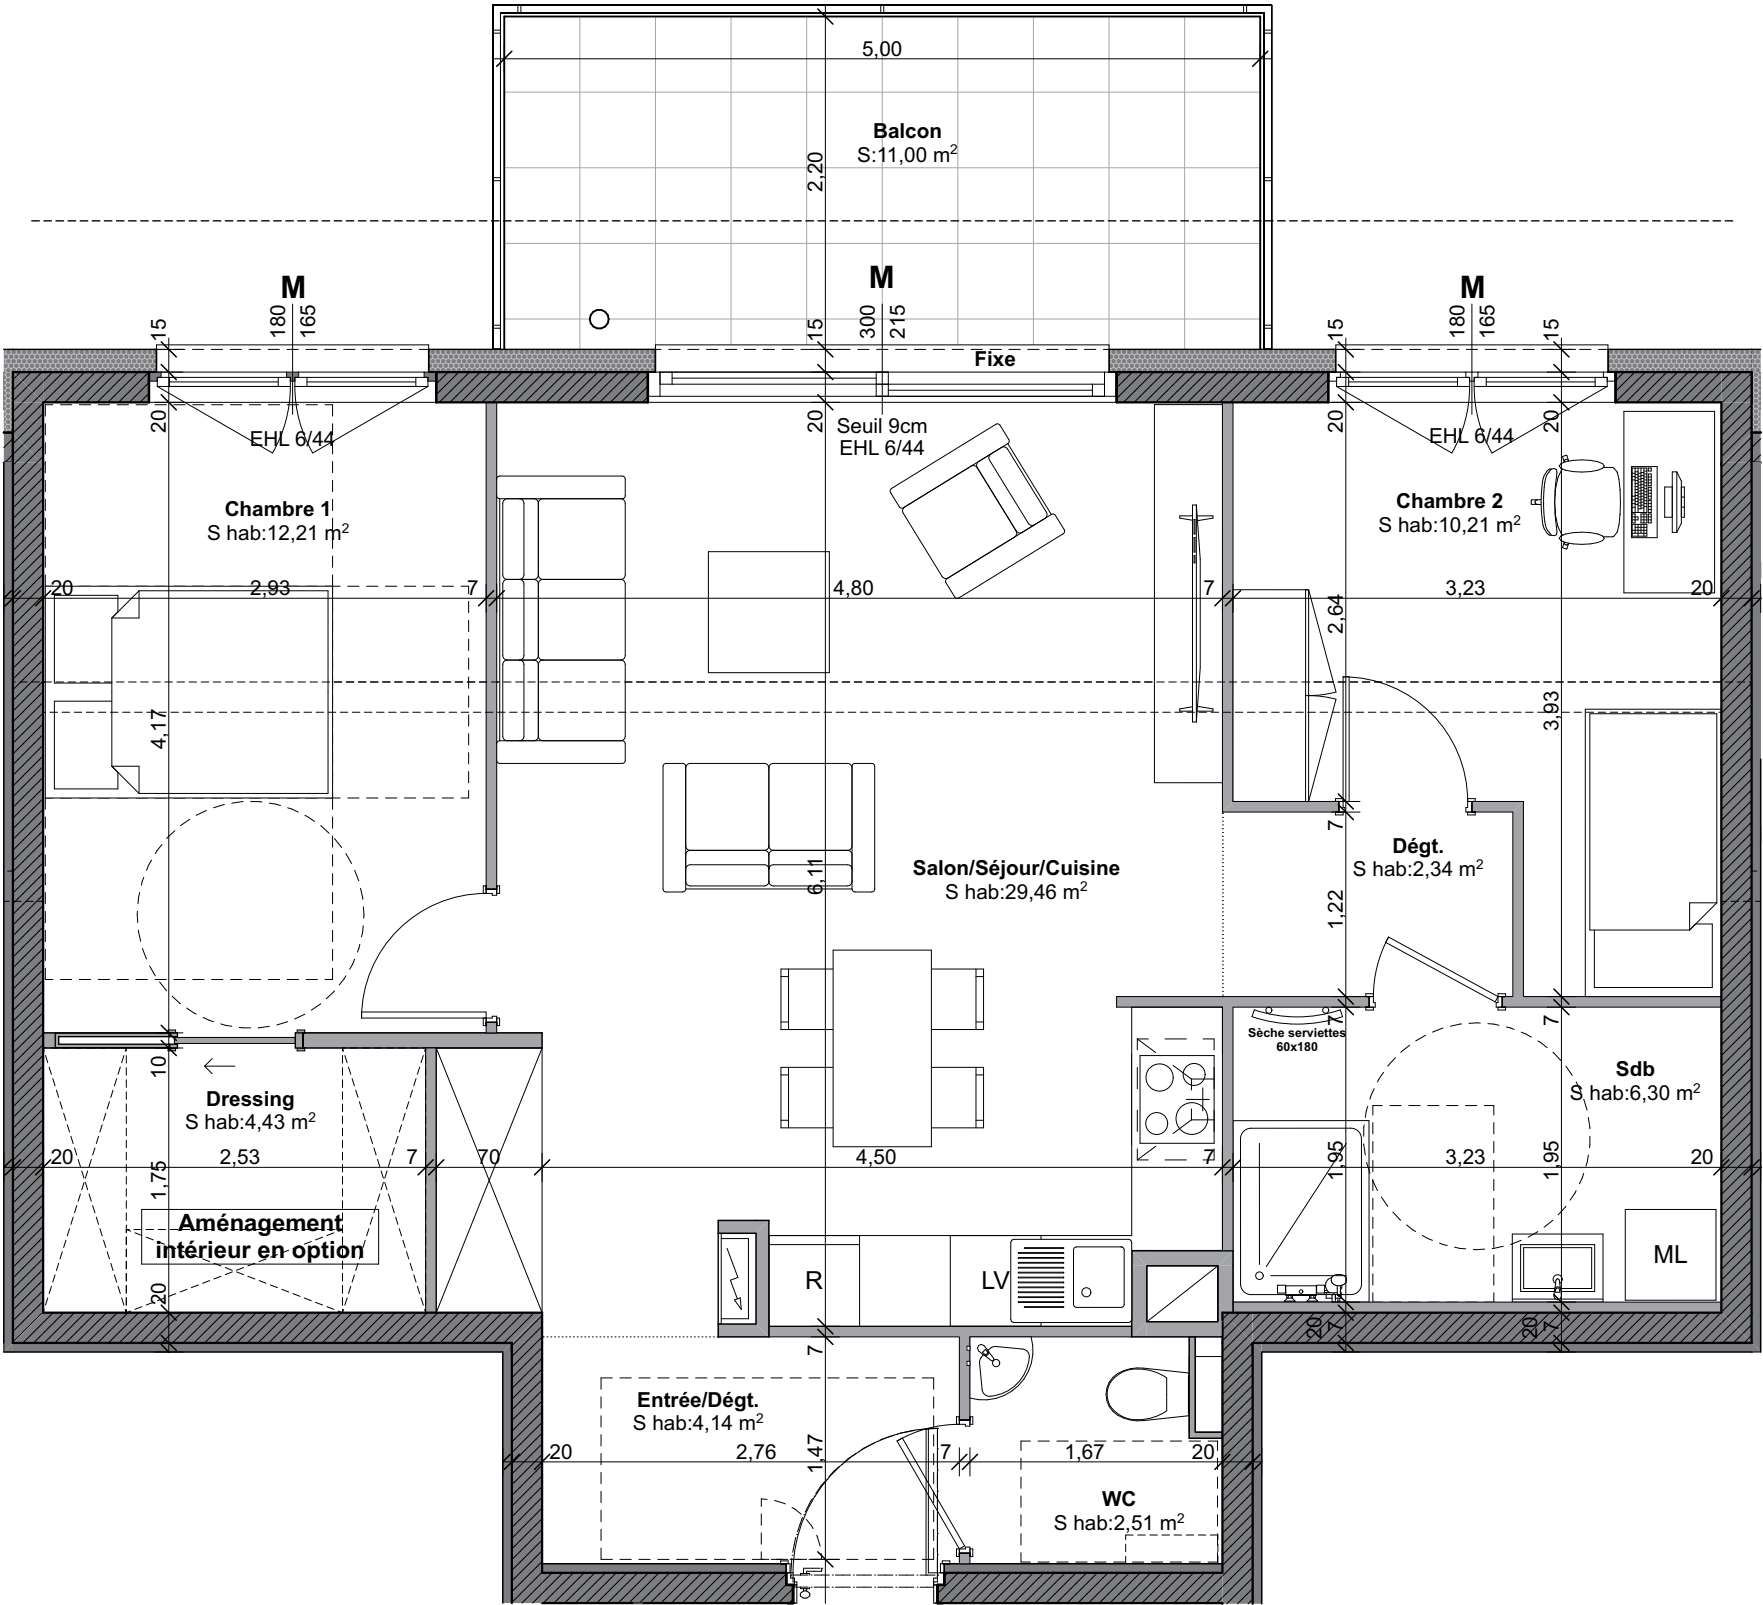


DOCUMENT ETABLI AVANT LA FIN DES ETUDES TECHNIQUES

Nota : Les plans ont été établis dans le respect des normes techniques d'accessibilité aux personnes à mobilité réduite.

Toute modification sur le plan devra respecter cette norme.

Nota : Le présent document exprime les dispositions générales de l'appartement. Des variations peuvent intervenir en fonction des contraintes techniques et réglementaires de la réalisation, tant en ce qui concerne les dimensions libres, que l'équipement. Les retombées de poutres, faux plafonds, soffites, canalisations, ne sont pas tous figurés et peuvent être modifiés pour des raisons techniques. Les éléments de mobiliers de cuisine et les implantations des équipements électriques sont présentés à titre indicatif et ne sont pas contractuels. Les éventuelles plantations dans les jardins privatifs ou espaces communs ne sont pas contractuelles. Les placards et rangements intérieurs sont compris dans la surface de la pièce attenante.

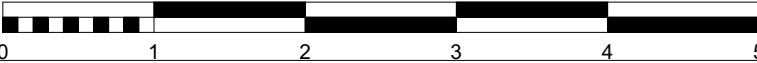

Echelle environ 1/50 pour une impression sur un format A3
Echelle environ 1/70 pour une impression sur un format A4