

SARL DE LA MODER
1 RUE DE LA
CLAIRIERE
67930 BEINHEIM


Commercialisation :

KNOLL

PROMOTION

IMMOBILIÈRE

03 88 86 49 67

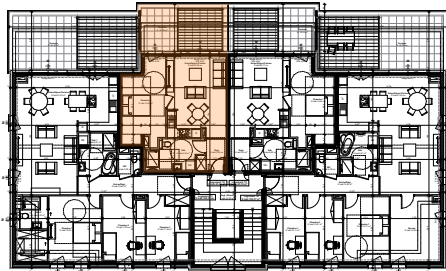

Niveau :

ATTIQUE

LOG 12

Garage :

G 109

Parking :

P 208

Propriétaire :

M. et Mme

Modif N°

Date :

LOG 12, SURFACES HABITABLES	
Salon/Séjour/Cuisine	20,76
Chambre 1	14,43
Sdb	6,82
Dégt	3,48
	45,49 m²
LOG 12, SURFACES ANNEXES	
Terrasse	18,30
Garage 109	15,74
P 208	12,50

ATELIER D'ARCHITECTURE



Christian WARTER

ARCHITECTE D.P.L.G.

128, Grand'Rue 67500 HAGUENAU
Tél. 03 88 05 32 29 - christian.warter@wanadoo.fr

"LE PANORAMIQUE" ROUTE DE STRASBOURG 67470 SELTZ

02/09/2022

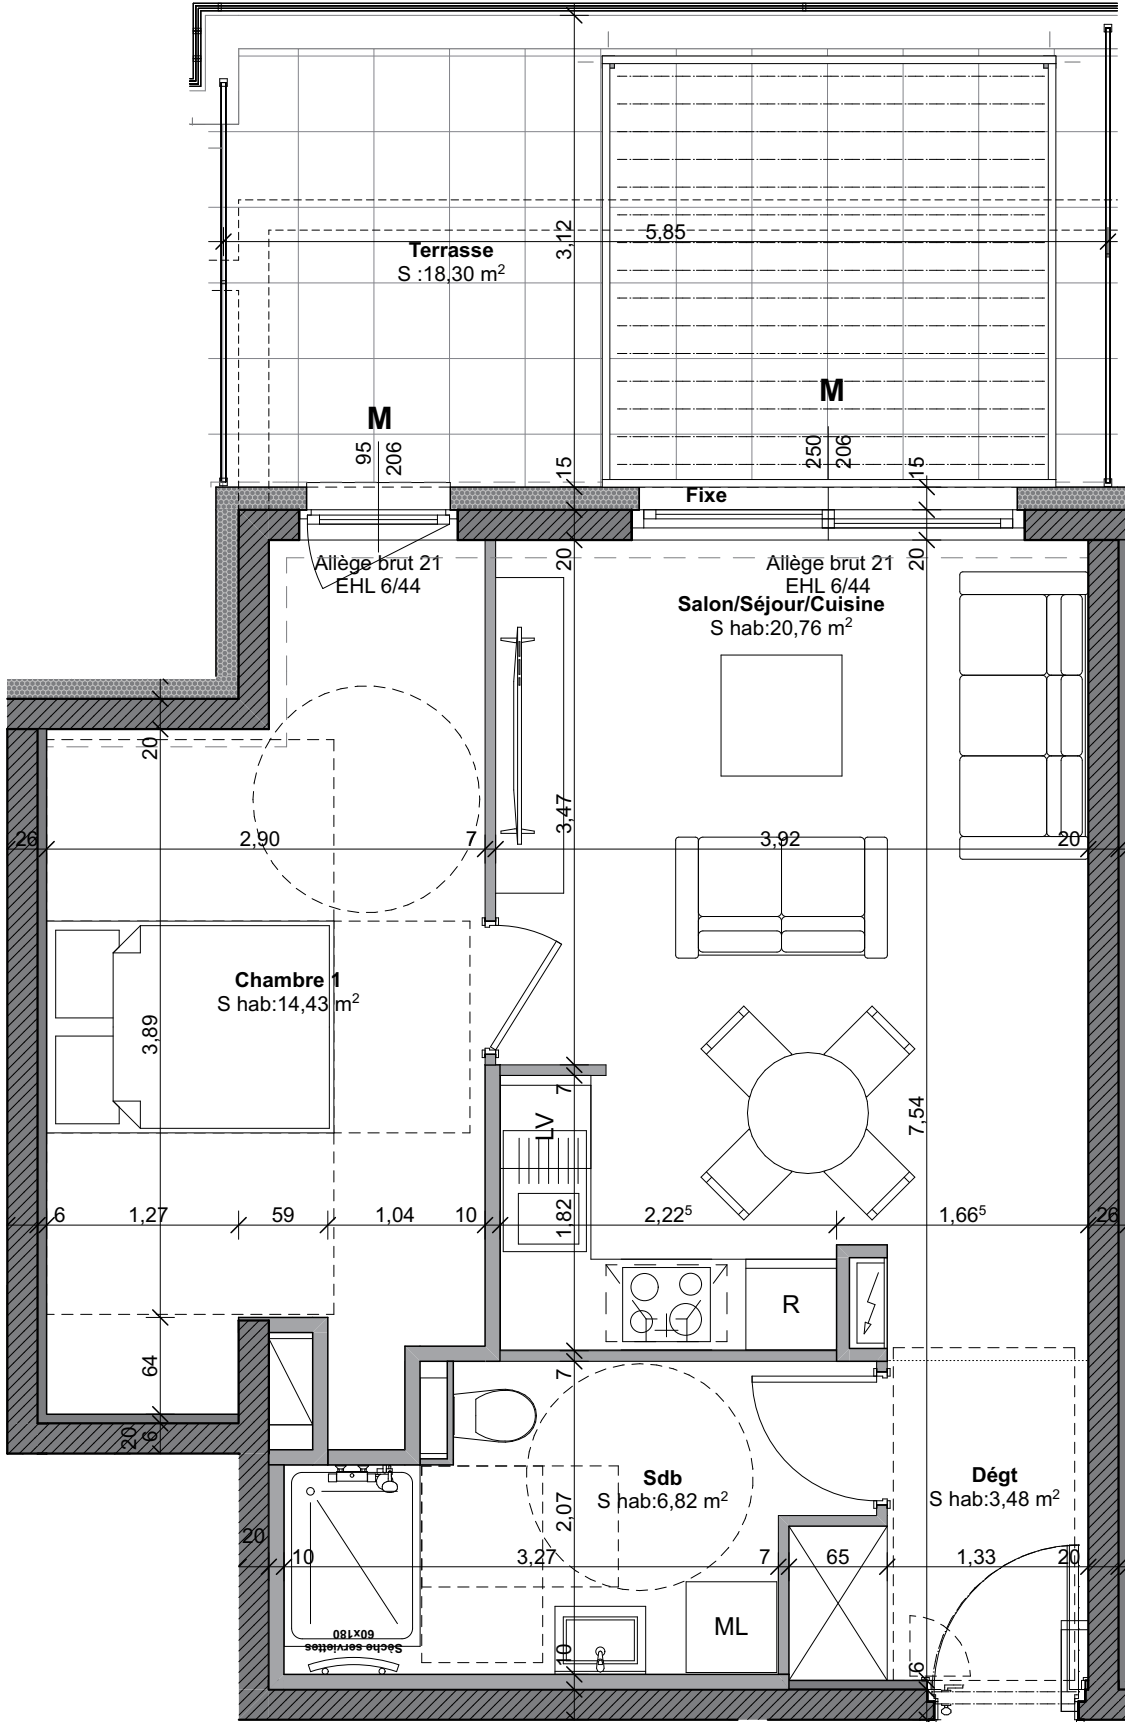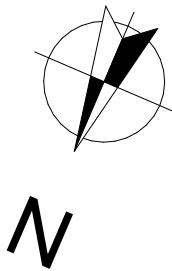

DOCUMENT ETABLI AVANT LA FIN DES ETUDES TECHNIQUES

Nota : Les plans ont été établis dans le respect des normes techniques d'accessibilité aux personnes à mobilité réduite.

Toute modification sur le plan devra respecter cette norme.

Nota : Le présent document exprime les dispositions générales de l'appartement. Des variations peuvent intervenir en fonction des contraintes techniques et réglementaires de la réalisation, tant en ce qui concerne les dimensions libres, que l'équipement. Les retombées de poutres, faux plafonds, soffites, canalisations, ne sont pas tous figurés et peuvent être modifiés pour des raisons techniques. Les éléments de mobiliers de cuisine et les implantations des équipements électriques sont présentés à titre indicatif et ne sont pas contractuels. Les éventuelles plantations dans les jardins privatifs ou espaces communs ne sont pas contractuelles. Les placards et rangements intérieurs sont compris dans la surface de la pièce attenante.

